


DG



GL

Maßstab 1:75 // 1 cm = 0,75 m

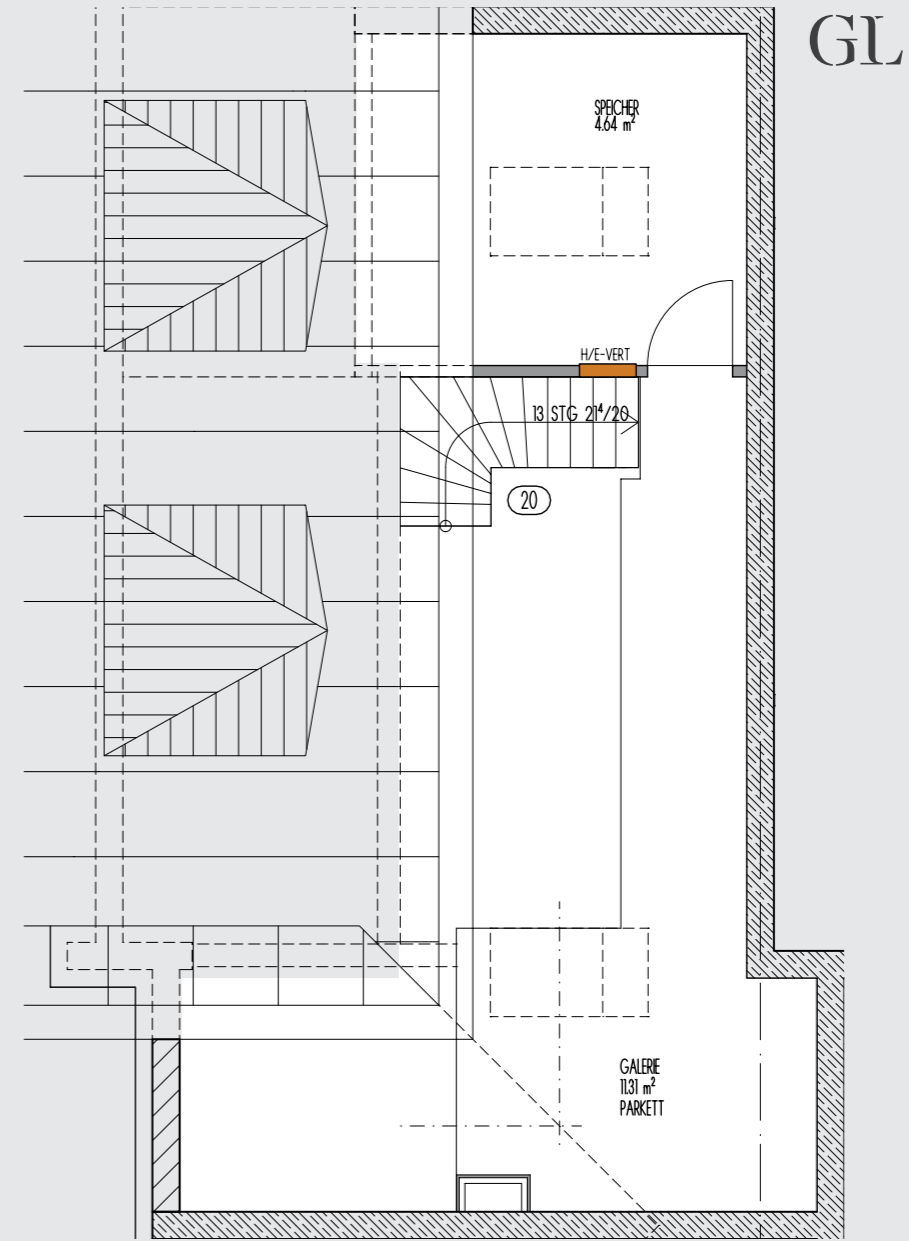

Alle Flächenangaben sind Fertigmaße. Bei der Maßentnahme aus den Plänen sind Abweichungen möglich. Die in den Plänen dargestellten Einrichtungsgegenstände gehören, mit Ausnahme der Sanitärgegenstände, gemäß Baubeschreibung nicht zum Lieferumfang.

DG	Diele / Garderobe	3,53 m ²
	Bad	2,78 m ²
	Schlafen	14,26 m ²
	Wohnen / Essen / Kochen	27,91 m ²
	Dachterrasse ½	2,45 m ²
GAL	Galerie	11,31 m ²
Wohnfläche		62,24 m²
Nutzbare Fläche		70,33 m²

WOHNUNG °20

Maisonettewohnung im Dachgeschoss
2 bis 3 Zimmer
mit Galerie
zzgl. 1 TG-Stellplatz

Wohnfläche

ca. 62,24 m²



KÖPF IMMOBILIEN

Wenn Sie mehr Details zu diesem Projekt, genaue Preise oder einen Beratungstermin wünschen, Herr Offner berät Sie:

Köpf Immobilien

📍 Oskar-von-Miller-Ring 1, 80333 München

👤 Dieter Offner

☎ (089) 28 80 81 70

✉ d.offner@koepf-immobilien.de

🌐 www.koepf-immobilien.de

immobauprojekt

🌐 www.immobauprojekt.com