



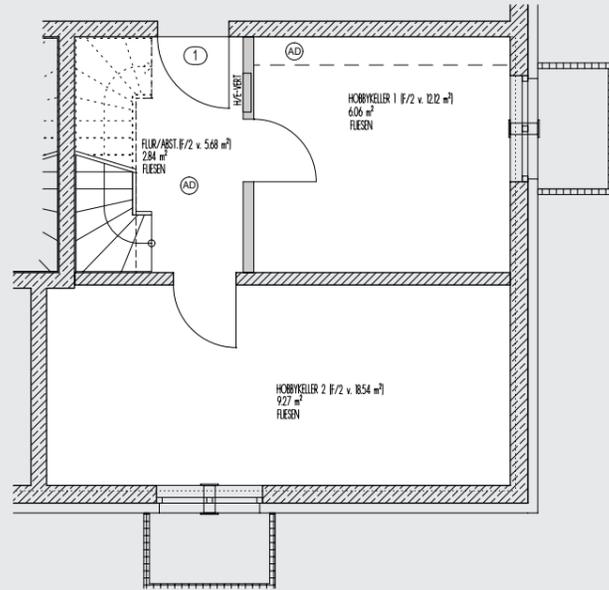

KG

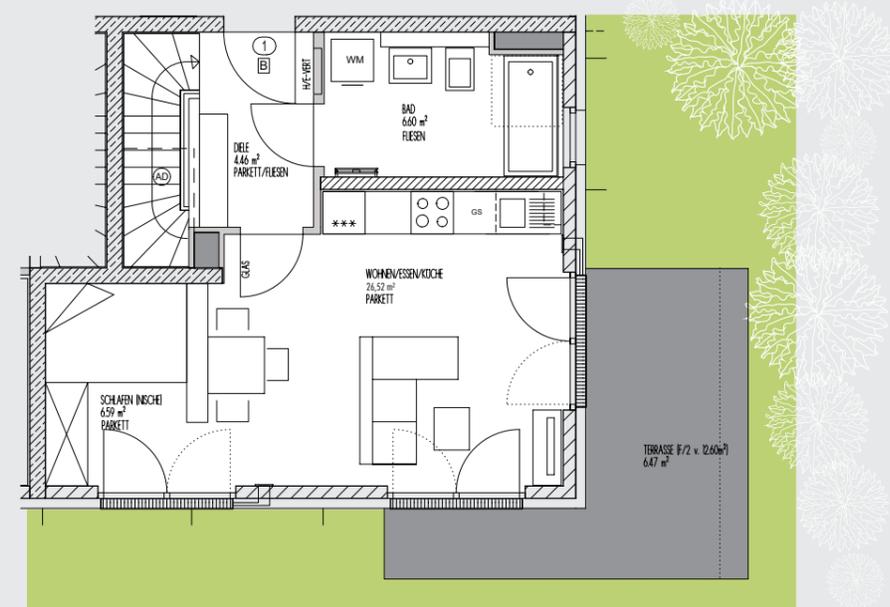

EG



Maßstab 1:50 // 1 cm = 1 m



Alle Flächenangaben sind Fertigmaße. Bei der Maßentnahme aus den Plänen sind Abweichungen möglich. Die in den Plänen dargestellten Einrichtungsgegenstände gehören, mit Ausnahme der Sanitärgegenstände, gemäß Baubeschreibung nicht zum Lieferumfang.

EG	Diele / Garderobe	4,46 m ²
	Bad	6,60 m ²
	Wohnen / Schlafen / Kochen	26,52 m ²
	Terrasse 1/2	6,47 m ²
UG	Flur	2,84 m ²
	Hobbykeller 1	6,06 m ²
	Hobbykeller 2	9,27 m ²
	Wohnfläche	62,22 m²
	Nutzbare Fläche	86,52 m²

WOHNUNG °01

Maisonettewohnung mit Hobbykeller
1 bis 2 Zimmer
mit Gartenanteil ca. 43 m²
zzgl. 1 TG-Stellplatz

Wohnfläche ca. **62,22 m²**

Wenn Sie mehr Details zu diesem Projekt, genaue Preise oder einen Beratungstermin wünschen, wir beraten Sie

immobau projekt gmbh
Würmtalstr. 119, 81375 München
Helmut Porth
(089) 74846500
info@immobauprojekt.com
www.immobauprojekt.com