



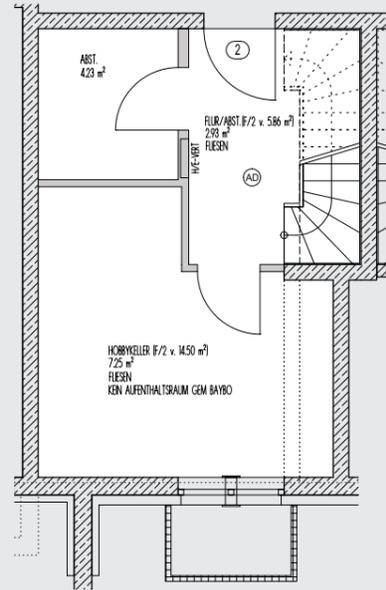

KG

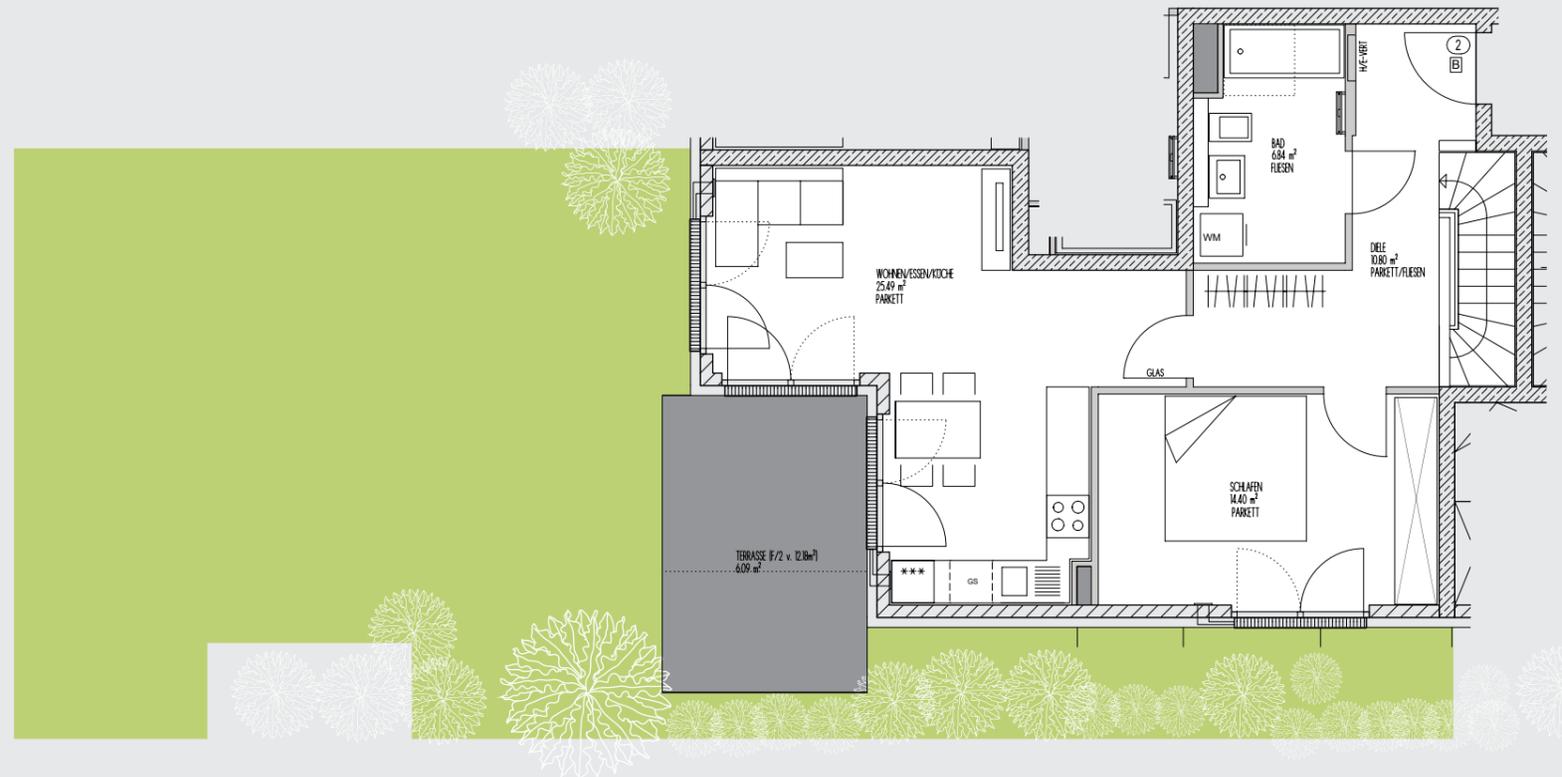

EG



Maßstab 1:50 // 1 cm = 1 m



Alle Flächenangaben sind Fertigmaße. Bei der Maßentnahme aus den Plänen sind Abweichungen möglich. Die in den Plänen dargestellten Einrichtungsgegenstände gehören, mit Ausnahme der Sanitärgegenstände, gemäß Baubeschreibung nicht zum Lieferumfang.

EG	Diele / Garderobe	10,80 m ²
	Bad	6,84 m ²
	Schlafen	14,40 m ²
	Wohnen / Essen / Kochen	25,49 m ²
	Terrasse 1/2	6,09 m ²
UG	Flur	2,93 m ²
	Hobbykeller	7,25 m ²
	Wohnfläche	73,80 m²
	Nutzbare Fläche	90,07 m²

WOHNUNG °02

Maisonettewohnung mit Hobbykeller

2 Zimmer
mit Gartenanteil ca. 140 m²
zzgl. 1 TG-Stellplatz

Wohnfläche

ca. 73,80 m²

Wenn Sie mehr Details zu diesem Projekt, genaue Preise oder einen Beratungstermin wünschen, wir beraten Sie

immobau projekt

immobau projekt gmbh

Würmtalstr. 119, 81375 München

Helmut Porth

(089) 74846500

info@immobauprojekt.com

www.immobauprojekt.com