


Maßstab 1:75 // 1 cm = 0,75 m

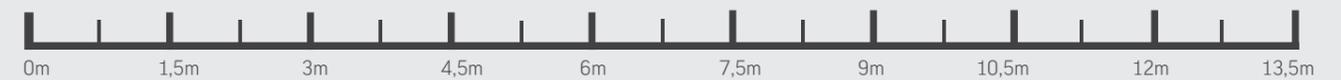

Alle Flächenangaben sind Fertigmaße. Bei der Maßentnahme aus den Plänen sind Abweichungen möglich. Die in den Plänen dargestellten Einrichtungsgegenstände gehören, mit Ausnahme der Sanitärgegenstände, gemäß Baubeschreibung nicht zum Lieferumfang.

Diele / Garderobe	3,24 m ²
Bad	6,09 m ²
Schlafen	13,78 m ²
Wohnen / Essen / Kochen	21,28 m ²
Balkon 1/2	5,63 m ²
Wohnfläche	50,02 m²
Nutzbare Fläche	55,65 m²

WOHNUNG °04

Etagenwohnung
2 Zimmer
im Obergeschoss
zzgl. 1 TG-Stellplatz

Wohnfläche ca. **50,02 m²**

Wenn Sie mehr Details zu diesem Projekt, genaue Preise oder einen Beratungstermin wünschen, wir beraten Sie

immobau projekt

immobau projekt gmbh

Würmtalstr. 119, 81375 München

Helmut Porth

(089) 74846500

info@immobauprojekt.com

www.immobauprojekt.com