



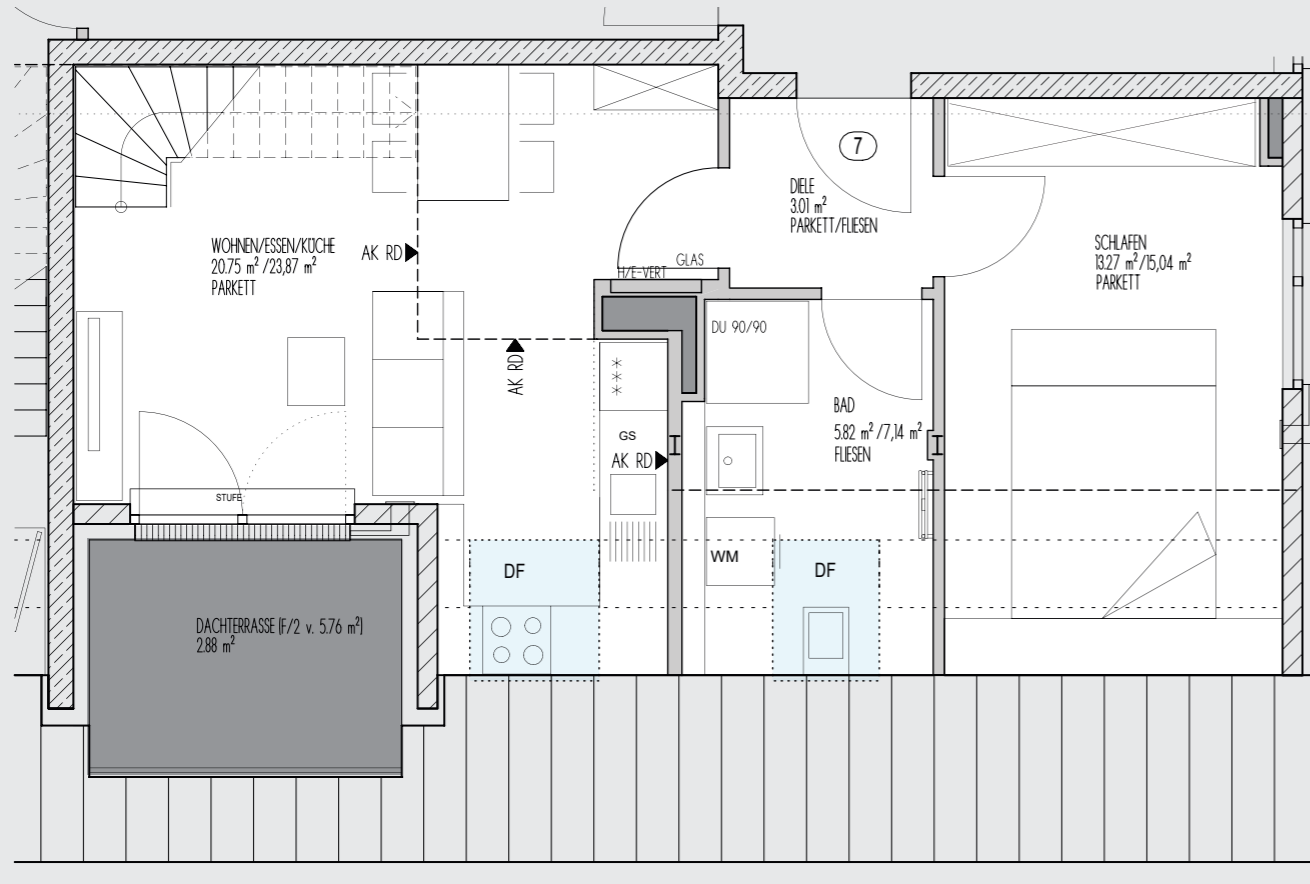

DG

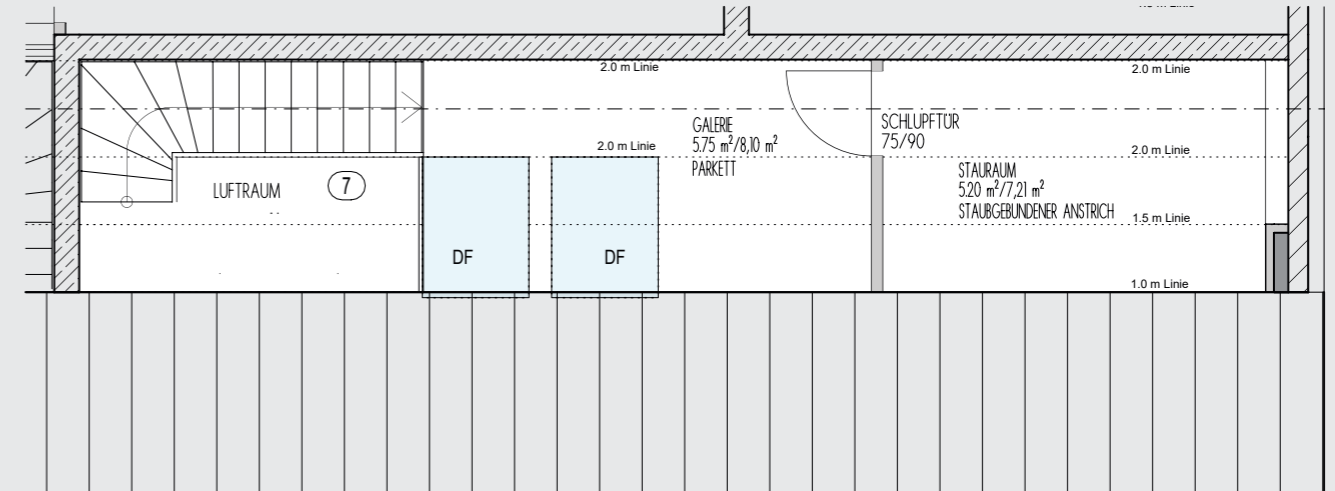

GALERIE



Maßstab 1:75 // 1 cm = 0,75 m



Alle Flächenangaben sind Fertigmaße. Bei der Maßentnahme aus den Plänen sind Abweichungen möglich. Die in den Plänen dargestellten Einrichtungsgegenstände gehören, mit Ausnahme der Sanitärgegenstände, gemäß Baubeschreibung nicht zum Lieferumfang.

DG	Diele / Gaderobe	3,01 m ²
	Bad	5,82 m ²
	Schlafen	13,27 m ²
	Wohnen / Essen / Kochen	20,75 m ²
	Dachterrasse 1/2	2,88 m ²
GALERIE	Galerie	5,75 m ²
	Stauraum	5,20 m ²
	Wohnfläche	56,68 m²
	Nutzbare Fläche	70,13 m²

WOHNUNG °07

Dachgeschosswohnung mit Galerie

2-3 Zimmer
mit Galerie
zzgl. 1 TG-Stellplatz

Wohnfläche

ca. 56,68 m²

Wenn Sie mehr Details zu diesem Projekt, genaue Preise oder einen Beratungstermin wünschen, wir beraten Sie

immobau projekt

immobau projekt gmbh

Würmtalstr. 119, 81375 München

Helmut Porth

(089) 74846500

info@immobauprojekt.com

www.immobauprojekt.com