


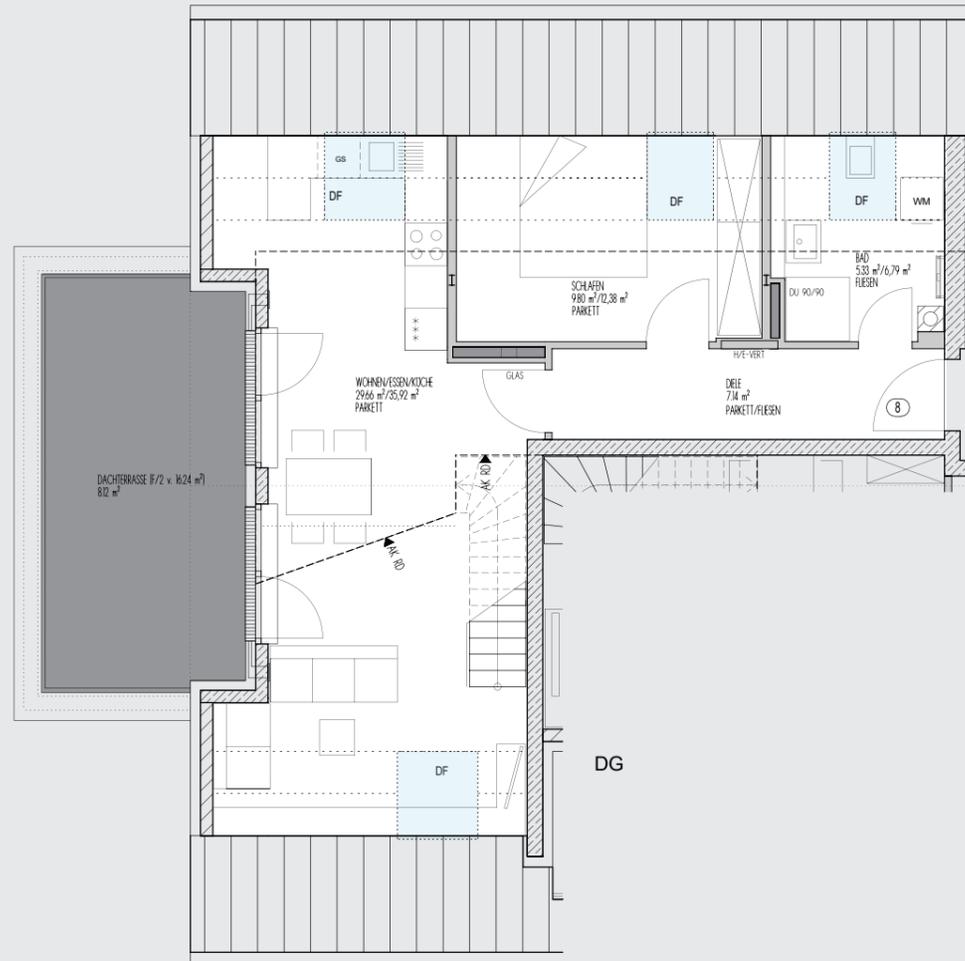


# DG



Maßstab 1:50 // 1 cm = 1 m

# GALERIE

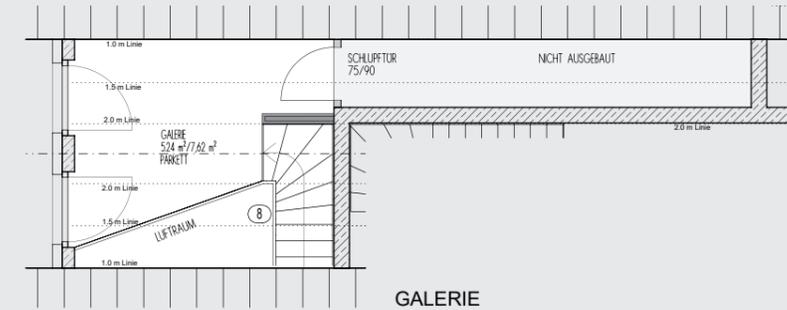

Alle Flächenangaben sind Fertigmaße. Bei der Maßentnahme aus den Plänen sind Abweichungen möglich. Die in den Plänen dargestellten Einrichtungsgegenstände gehören, mit Ausnahme der Sanitärgegenstände, gemäß Baubeschreibung nicht zum Lieferumfang.

|                |                         |                            |
|----------------|-------------------------|----------------------------|
| <b>DG</b>      | Diele / Garderobe       | 7,14 m <sup>2</sup>        |
|                | Bad                     | 5,33 m <sup>2</sup>        |
|                | Schlafen                | 9,80 m <sup>2</sup>        |
|                | Wohnen / Essen / Kochen | 29,66 m <sup>2</sup>       |
|                | Dachterrasse 1/2        | 8,12 m <sup>2</sup>        |
| <b>GALERIE</b> | Galerie                 | 5,24 m <sup>2</sup>        |
|                | <b>Wohnfläche</b>       | <b>65,29 m<sup>2</sup></b> |
|                | <b>Nutzbare Fläche</b>  | <b>86,09 m<sup>2</sup></b> |

## WOHNUNG °08

**Dachgeschosswohnung mit Galerie**  
 2-3 Zimmer  
 mit Galerie  
 zzgl. 1 TG-Stellplatz

**Wohnfläche** ca. **65,29 m<sup>2</sup>**

Wenn Sie mehr Details zu diesem Projekt, genaue Preise oder einen Beratungstermin wünschen, wir beraten Sie

**immobau projekt**

**immobau projekt gmbh**  
 Würmtalstr. 119, 81375 München  
 Helmut Porth  
 (089) 74846500  
 info@immobauprojekt.com  
 www.immobauprojekt.com